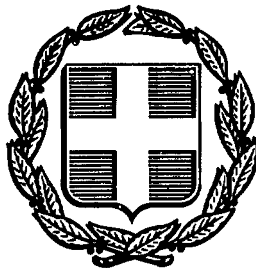


ΕΦΗΜΕΡΙΣ ΤΗΣ ΚΥΒΕΡΝΗΣΕΩΣ
ΤΗΣ ΕΛΛΗΝΙΚΗΣ ΔΗΜΟΚΡΑΤΙΑΣ

ΑΘΗΝΑ 6 ΟΚΤΩΒΡΙΟΥ 1986	ΤΕΥΧΟΣ ΤΕΤΑΡΤΟ	ΑΡΙΘΜΟΣ ΦΥΛΛΟΥ 919

ΠΕΡΙΕΧΟΜΕΝΑ

ΠΟΛΕΟΔΟΜΙΑ
ΑΠΟΦΑΣΕΙΣ

ΠΟΛΕΟΔΟΜΙΑ
ΑΠΟΦΑΣΕΙΣ

Αριθ. 956 (1)

Καθορισμός ορίων οικισμού Αετού Ν. Αιτωλίας και Ακαρνανίας με πληθυσμό μέχρι 2.000 κατοίκους και καθορισμός όρων και περιορισμών δόμησης αυτού.

Ο ΝΟΜΑΡΧΗΣ ΑΙΤΩΛΙΑΣ ΚΑΙ ΑΚΑΡΝΑΝΙΑΣ

Έχοντας υπόψη:

1. Τις δ/ξεις του από 24.4.85 Π.Δ. (ΦΕΚ 181Δ/3.5.85) «Περί τρόπου καθορισμού ορίων οικισμού της Χώρας, κατηγορίες αυτών και καθορισμός όρων και περιορισμών δόμησης».

2. Τις προτάσεις των ιδιωτών μελετητών Μηχ/κών στους οποίους ανατέθηκε σχετική μελέτη στα πλαίσια του προγράμματος των ανοικτών πόλεων, που αφορούν στον προσδιορισμό των ορίων των υπόψη οικισμών.

3. Τα πληθυσμιακά στοιχεία της τελευταίας απογραφής της Ε.Σ.Υ.Ε.

4. Την υπ' αριθ. 3/86 γνωμοδότηση του Συμβουλίου ΧΟΠ του Νομού.

5. Την υπ' αριθ. 41/85 απόφαση του Κοινοτικού Συμβουλίου, αποφασίζουμε:

Ι. Κατατάσσουμε τον οικισμό κατά κατηγορία αδιάφορο, μεσαίο, συνεκτικό.

ΙΙ. Καθορίζουμε τα όρια του οικισμού Αετού Κοιν. Αετού Επαρχίας Ξηρομέρου Ν. Αιτωλίας και Ακαρνανίας με στοιχεία (1,2,3, ...23, 24) όπως αυτά φαίνονται στο συνοδευτικό της παρούσης σχεδιάγραμμα κλίμ. 1:5.000, που αποτελεί αναπόσπαστο μέρος της απόφασης αυτής και συντάχθηκε βάσει στοιχείων χαρτών και επί τόπου ελέγχου. Τα όρια μεταξύ των σημείων θεωρούνται ευθύγραμμα.

ΙΙΙ. Καθορίζουμε τους ακόλουθους όρους δόμησης.

α) Αρτιότητα οικοπέδων εντός των ορίων του οικισμού Αετού 500 τ.μ. πεντακόσια τετρ. μέτρα.

Κατά παρέκκλιση εντός των ως άνω ορίων, θεωρούνται άρτια τα γήπεδα με όποιο εμβαδόν έχουν κατά την ημέρα δημοσίευσης του από 24.4.85 Π.Δ/τος (ΦΕΚ 181Δ/3.5.85).

β) Οι υπόλοιποι όροι δόμησης (Κάλυψη - ύψος - σύστημα δομήσεως κλπ.) φαίνονται στο άρθρο 5 του ανωτέρω Δ/τος.

Η απόφαση αυτή να δημοσιευθεί στην Εφημερίδα της Κυβερνήσεως.


Μεσολόγγι, 22 Ιουλίου 1986

Ο Νομάρχης
ΒΑΓ. ΓΙΑΝΝΑΚΟΥΛΙΑΣ

ΑΙΤΩΛΟΑΚΑΡΝΑΝΙΑΣ

ΟΡΙΟΘΕΤΗΣΗ ΟΙΚΙΣΜΟΥ

ΥΠΟΥΡΓΕΙΟ ΧΩΡΟΤΑΞΙΑΣ ΟΙΚΙΣΜΟΥ ΚΑΙ ΠΕΡΙΒΑΛΛΟΝΤΟΣ

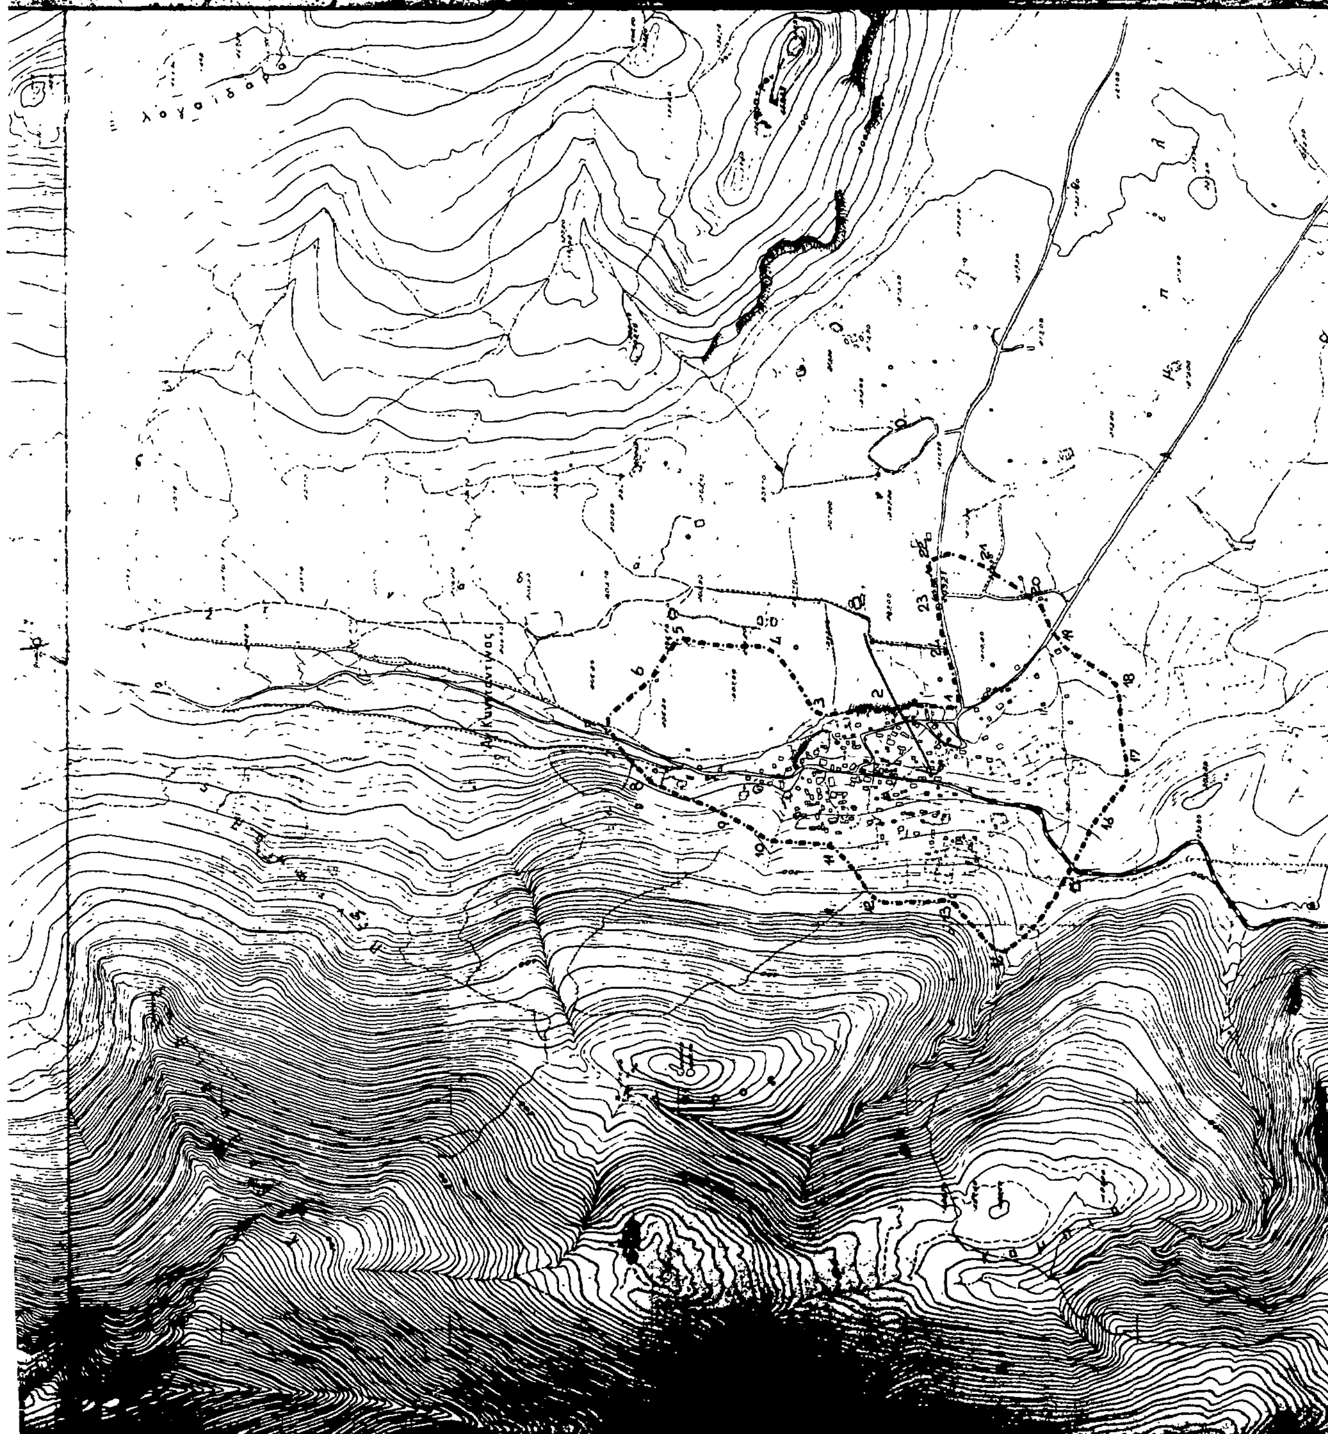

Αριθ. 1235 (2)

Καθορισμός ορίων οικισμού Μαραθούλα Κοιν. Ανάληψης Ν. Αιτωλίας και Ακαρνανίας με πληθυσμό μέχρι 2.000 κατοίκους και καθορισμός όρων και περιορισμών δόμησης αυτού.

Ο ΝΟΜΑΡΧΗΣ ΑΙΤΩΛΙΑΣ ΚΑΙ ΑΚΑΡΝΑΝΙΑΣ

Έχοντας υπόψη:

1. Τις δ/ξεις του από 24.4.85 Π.Δ. (ΦΕΚ 181Δ/3.5.85) «Περί τρόπου καθορισμού ορίων οικισμού της Χώρας, κατηγορίες αυτών και καθορισμός όρων και περιορισμών δόμησης».

2. Τις προτάσεις των ιδιωτών μελετητών Μηχ/κών στους οποίους ανατέθηκε σχετική μελέτη στα πλαίσια του προγράμματος των ανοιχτών πόλεων, που αφορούν στον προσδιορισμό των ορίων των υπόψη οικισμών.

3. Τα πληθυσμιακά στοιχεία της τελευταίας απογραφής της Ε.Σ.Υ.Ε.

4. Την υπ' αριθ. 5/86 γνωμοδότηση του Συμβουλίου ΧΟΠ του Νομού.

5. Την υπ' αριθ. 6/86 απόφαση του Κοινοτικού Συμβουλίου, αποφασίζουμε:

I. Κατατάσσουμε τον οικισμό κατά κατηγορία αδιάφορο, διάσπαρτο, μικρό.

II. Καθορίζουμε τα όρια του οικισμού Μαραθούλα Κοινότ. Ανάληψης Επαρχίας Τριχωνίδας Ν. Αιτωλίας και Ακαρνανίας με στοιχεία (1,2,3,4) όπως αυτά φαίνονται στο συνοδευτικό της παρούσης σχεδιάγραμμα κλίμ. 1:5.000, που αποτελεί αναπόσπαστο μέρος της απόφασης αυτής και συντάχθηκε βάσει στοιχείων χαρτών και επί τόπου ελέγχου. Τα όρια μεταξύ των σημείων θεωρούνται ευθύγραμμα.

III. Καθορίζουμε τους ακόλουθους όρους δόμησης.

α) Αρτιότητα οικοπέδων εντός των ορίων του οικισμού 500 τ.μ. πεντακόσια τετ. μέτρα.

Κατά παρέκκλιση εντός των ως άνω ορίων, θεωρούνται άρτια τα γήπεδα με όποιο εμβαδόν έχουν κατά την ημέρα δημοσίευσης του από 24.4.85 Π.Δ/τος (ΦΕΚ 181Δ/3.5.85).

β) Οι υπόλοιποι όροι δόμησης (Κάλυψη - ύψος - σύστημα δομήσεως κλπ.) φαίνονται στο άρθρο 5 του ανωτέρω Δ/τος.

Η απόφαση αυτή να δημοσιευθεί στην Εφημερίδα της Κυβερνήσεως.

Μεσολόγγι, 22 Ιουλίου 1986

Ο Νομάρχης

ΒΑΓ. ΓΙΑΝΝΑΚΟΥΛΙΑΣ


ΝΟΜΟΣ
Οικισμός
ΟΡΙΟΘΕΤΗΣΗ ΟΙΚΙΣΜΟΥ

Αριθ. 1235 (3)

Καθορισμός ορίων οικισμού Κόφτρας Κοιν. Ανάληψης Ν. Αιτωλίας και Ακαρνανίας με πληθυσμό μέχρι 2.000 κατοίκους και καθορισμός όρων και περιορισμών δόμησης αυτού.

Ο ΝΟΜΑΡΧΗΣ ΑΙΤΩΛΙΑΣ ΚΑΙ ΑΚΑΡΝΑΝΙΑΣ

Έχοντας υπόψη:

1. Τις δ/ξεις του από 24.4.85 Π.Δ. (ΦΕΚ 181Δ/3.5.85) «Περί τρόπου καθορισμού ορίων οικισμού της Χώρας, κατηγορίες αυτών και καθορισμός όρων και περιορισμών δόμησης».

2. Τις προτάσεις των ιδιωτών μελετητών Μηχ/κών στους οποίους ανατέθηκε σχετική μελέτη στα πλαίσια του προγράμματος των ανοικτών πόλεων, που αφορούν στον προσδιορισμό των ορίων των υπόψη οικισμών.

3. Τα πληθυσμιακά στοιχεία της τελευταίας απογραφής της Ε.Σ.Υ.Ε.

4. Την υπ' αριθ. 5/86 γνωμοδότηση του Συμβουλίου ΧΟΠ του Νομού.

5. Την υπ' αριθ. 6/86 απόφαση του Κοινοτικού Συμβουλίου, αποφασίζουμε:

Ι. Κατατάσσουμε τον οικισμό κατά κατηγορία αδιάφορο, συνεχτικό, μικρό.

ΙΙ. Καθορίζουμε τα όρια του οικισμού Κόφτρας Κοινότ. Ανάληψης Επαρχίας Τριχωνίδας Ν. Αιτωλίας και Ακαρνανίας με στοιχεία (1,2,7,8, 9,10,11) όπως αυτά φαίνονται στο συνοδευτικό της παρούσης σχεδιάγραμμα κλίμ. 1:5.000, που αποτελεί αναπόσπαστο μέρος της απόφασης αυτής και συντάχθηκε βάσει στοιχείων χαρτών και επί τόπου ελέγχου. Τα όρια μεταξύ των σημείων θεωρούνται ευθύγραμμα.

ΙΙΙ. Καθορίζουμε τους ακόλουθους όρους δόμησης.

α) Αρτιότητα οικοπέδων εντός των ορίων του οικισμού Κόφτρας Κοιν. Ανάληψης 500 τ.μ. πεντακόσια τετρ. μέτρα.


Κατά παρέκκλιση εντός των ως άνω ορίων, θεωρούνται άρτια τα γήπεδα με όποιο εμβαδόν έχουν κατά την ημέρα δημοσίευσης του από 24.4.85 Π.Δ/τος (ΦΕΚ 181Δ/3.5.85).

β) Οι υπόλοιποι όροι δόμησης (Κάλυψη - ύψος - σύστημα δομήσεως κλπ.) φαίνονται στο άρθρο 5 του ανωτέρω Δ/τος.

Η απόφαση αυτή να δημοσιευθεί στην Εφημερίδα της Κυβερνήσεως.

Μεσολόγγι, 22 Ιουλίου 1986

Ο Νομάρχης
ΒΑΓ. ΓΙΑΝΝΑΚΟΥΛΙΑΣ

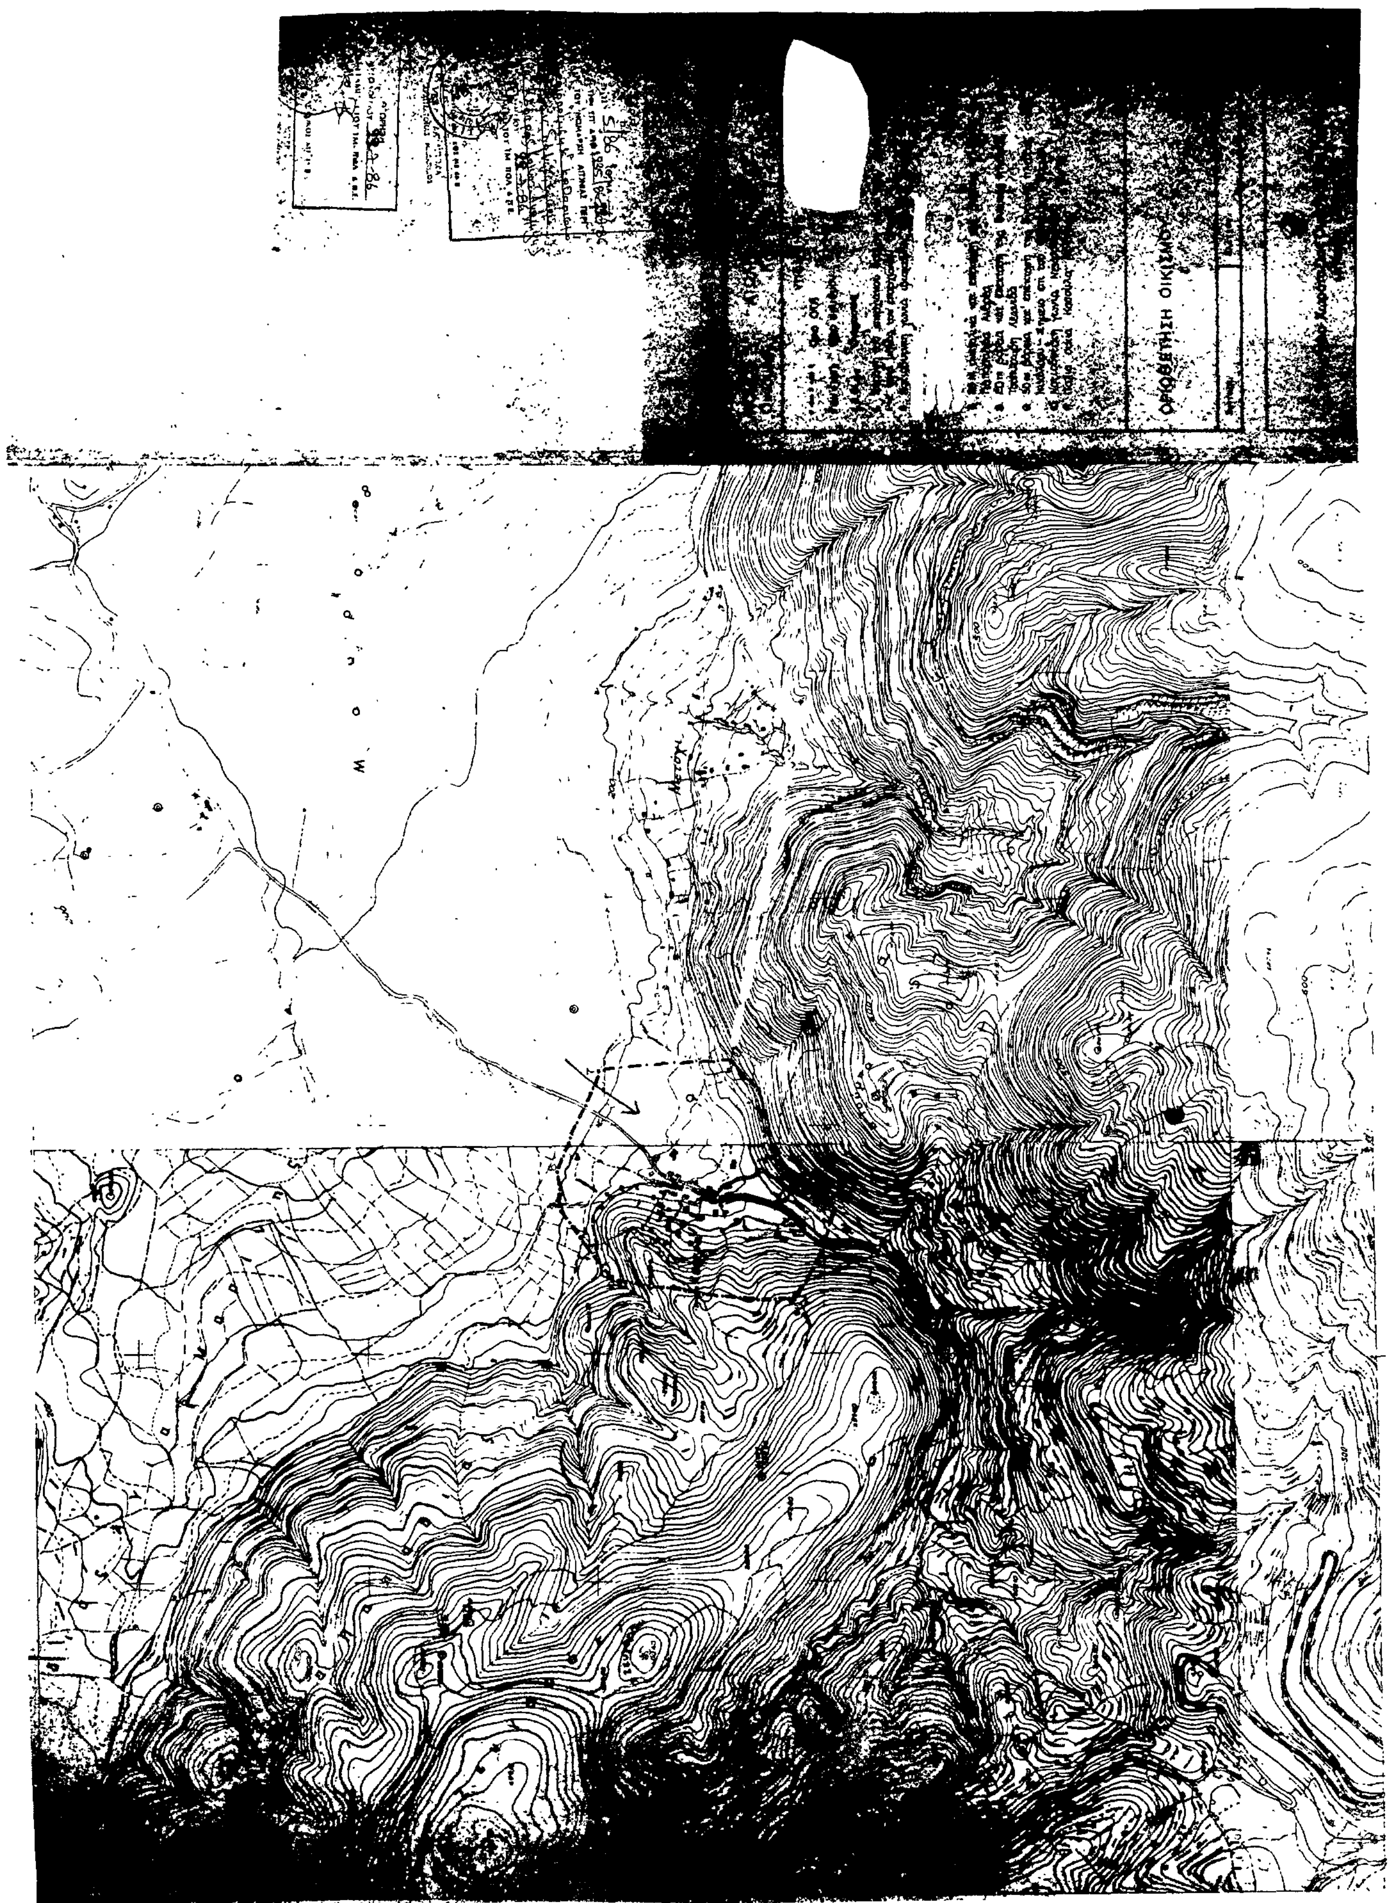

Αριθ. 1235 (4)

Καθορισμός ορίων οικισμού Παλιούρια Κοιν. Ανάληψης Ν. Αιτωλίας και Ακαρνανίας με πληθυσμό μέχρι 2.000 κατοίκους και καθορισμός όρων και περιορισμών δόμησης αυτού.

Ο ΝΟΜΑΡΧΗΣ ΑΙΤΩΛΙΑΣ ΚΑΙ ΑΚΑΡΝΑΝΙΑΣ

Έχοντας υπόψη:

1. Τις δ/ξεις του από 24.4.85 Π.Δ. (ΦΕΚ 181Δ/3.5.85) «Περί τρόπου καθορισμού ορίων οικισμού της Χώρας, κατηγορίες αυτών και καθορισμός όρων και περιορισμών δόμησης».

2. Τις προτάσεις των ιδιωτών μελετητών Μηχ/κών στους οποίους ανατέθηκε σχετική μελέτη στα πλαίσια του προγράμματος των ανοικτών πόλεων, που αφορούν στον προσδιορισμό των ορίων των υπόψη οικισμών.

3. Τα πληθυσμιακά στοιχεία της τελευταίας απογραφής της Ε.Σ.Υ.Ε.

4. Την υπ' αριθ. 5/86 γνωμοδότηση του Συμβουλίου ΧΟΠ του Νομού.

5. Την υπ' αριθ. 6/86 απόφαση του Κοινοτικού Συμβουλίου, αποφασίζουμε:

I. Κατατάσσουμε τον οικισμό κατά κατηγορία αδιάφορο, στάσιμο, διάσπαρτο, μικρό.

II. Καθορίζουμε τα όρια του οικισμού Παλιούρια Κοινότ. Ανάληψης Επαρχίας Τριχωνίδας Ν. Αιτωλίας και Ακαρνανίας με στοιχεία (1,2,3,4, 4,1) θύλακας (5,6,7,8)όπως αυτά φαίνονται στο συνοδευτικό της παρούσης σχεδιάγραμμα κλίμ. 1:5.000, που αποτελεί αναπόσπαστο μέρος της απόφασης αυτής και συντάχθηκε βάσει στοιχείων χαρτών και επί τόπου ελέγχου. Τα όρια μεταξύ των σημείων θεωρούνται ευθύγραμμα.

III. Καθορίζουμε τους ακόλουθους όρους δόμησης.

α) Αρτιότητα οικοπέδων εντός των ορίων του οικισμού Παλιούρια Κοιν. Ανάληψης 500 τ.μ. πεντακόσια τετρ. μέτρα.

Κατά παρέκκλιση εντός των ως άνω ορίων, θεωρούνται άρτια τα γήπεδα με όποιο εμβαδόν έχουν κατά την ημέρα δημοσίευσης του από 24.4.85 Π.Δ/τος (ΦΕΚ 181Δ/3.5.85).

β) Οι υπόλοιποι όροι δόμησης (Κάλυψη - ύψος - σύστημα δομήσεως κλπ.) φαίνονται στο άρθρο 5 του ανωτέρω Δ/τος.

Η απόφαση αυτή να δημοσιευθεί στην Εφημερίδα της Κυβερνήσεως.

Μεσολόγγι, 22 Ιουλίου 1986

Ο Νομάρχης
ΒΑΓ. ΓΙΑΝΝΑΚΟΥΛΙΑΣ

Αριθ. 5940/85 (5)

Καθορισμός ορίων οικισμού Δρυμώνος Άνω Ν. Αιτωλίας και Ακαρνανίας με πληθυσμό μέχρι 2.000 κατοίκους και καθορισμός όρων και περιορισμών δόμησης αυτού.

Ο ΝΟΜΑΡΧΗΣ ΑΙΤΩΛΙΑΣ ΚΑΙ ΑΚΑΡΝΑΝΙΑΣ

Έχοντας υπόψη:

1. Τις δ/ξεις του από 24.4.85 Π.Δ. (ΦΕΚ 181Δ/3.5.85) «Περί τρόπου καθορισμού ορίων οικισμού της Χώρας, κατηγορίες αυτών και καθορισμός όρων και περιορισμών δόμησης».

2. Τις προτάσεις των ιδιωτών μελετητών Μηχ/κών στους οποίους ανατέθηκε σχετική μελέτη στα πλαίσια του προγράμματος των ανοιχτών πόλεων, που αφορούν στον προσδιορισμό των ορίων των υπόψη οικισμών.

3. Τα πληθυσμιακά στοιχεία της τελευταίας απογραφής της Ε.Σ.Υ.Ε.

4. Την υπ' αριθ. 26/85 (13α) γνωμοδότηση του Συμβουλίου ΧΟΠ του Νομού.

5. Την υπ' αριθ. 35/85 απόφαση του Κοινοτικού Συμβουλίου, αποφασίζουμε:

I. Κατατάσσουμε τον οικισμό κατά κατηγορία αδιάφορο, διάσπαρτο, μικρό.

II. Καθορίζουμε τα όρια του οικισμού (1,2,3,4,1) Κοινότ. Δρυμώνα Επαρχίας Τριχωνίδας Ν. Αιτωλίας και Ακαρνανίας με στοιχεία (1,2,3,4, 4,1) όπως αυτά φαίνονται στο συνοδευτικό της παρούσης σχεδιάγραμμα κλίμ. 1:5.000, που αποτελεί αναπόσπαστο μέρος της απόφασης αυτής και συντάχθηκε βάσει στοιχείων χαρτών και επί τόπου ελέγχου. Τα όρια μεταξύ των σημείων θεωρούνται ευθύγραμμα.

III. Καθορίζουμε τους ακόλουθους όρους δόμησης.

α) Αρτιότητα οικοπέδων εντός των ορίων του οικισμού 400 τ.μ. τετρακόσια τετρ. μέτρα.

Κατά παρέκκλιση εντός των ως άνω ορίων, θεωρούνται άρτια τα γήπεδα με όποιο εμβαδόν έχουν κατά την ημέρα δημοσίευσης του από 24.4.85 Π.Δ/τος (ΦΕΚ 181Δ/3.5.85).

β) Οι υπόλοιποι όροι δόμησης (Κάλυψη - ύψος - σύστημα δομήσεως κλπ.) φαίνονται στο άρθρο 5 του ανωτέρω Δ/τος.

Η απόφαση αυτή να δημοσιευθεί στην Εφημερίδα της Κυβερνήσεως.

Μεσολόγγι, 22 Ιουλίου 1986

Ο Νομάρχης

ΒΑΓ. ΓΙΑΝΝΑΚΟΥΛΙΑΣ

ΝΟΜΟΣ ΑΙΤΩΛΟΑΚΑΡΝΑΝΙΑΣ

Οικισμός

ΟΡΙΟΘΕΤΗΣΗ ΟΙΚΙΣΜΟΥ

Υπουργείο Χωροταξίας Οικισμού και Περιβάλλοντος

Αριθ. 5940/85 (6)

Καθορισμός ορίων οικισμού Κοσκινά Κοιν. Δρυμώνα Ν. Αιτωλίας και Ακαρνανίας με πληθυσμό μέχρι 2.000 κατοίκους και καθορισμός όρων και περιορισμών δόμησης αυτού.

Ο ΝΟΜΑΡΧΗΣ ΑΙΤΩΛΙΑΣ ΚΑΙ ΑΚΑΡΝΑΝΙΑΣ

Έχοντας υπόψη:

1. Τις δ/ξεις του από 24.4.85 Π.Δ. (ΦΕΚ 181Δ/3.5.85) «Περί τρόπου καθορισμού ορίων οικισμού της Χώρας, κατηγορίες αυτών και καθορισμός όρων και περιορισμών δόμησης».

2. Τις προτάσεις των ιδιωτών μελετητών Μηχ/κών στους οποίους ανατέθηκε σχετική μελέτη στα πλαίσια του προγράμματος των ανοικτών πόλεων, που αφορούν στον προσδιορισμό των ορίων των υπόψη οικισμών.

3. Τα πληθυσμιακά στοιχεία της τελευταίας απογραφής της Ε.Σ.Υ.Ε.

4. Την υπ' αριθ. 26/85 (13γ) γνωμοδότηση του Συμβουλίου ΧΟΠ του Νομού.

5. Την υπ' αριθ. 31 & 35/85 απόφαση του Κοινοτικού Συμβουλίου, αποφασίζουμε:

Ι. Κατατάσσουμε τον οικισμό κατά κατηγορία αδιάφορο, διάσπαρτο, μικρό.

ΙΙ. Καθορίζουμε τα όρια του οικισμού Κοσκινά Κοινότ. Δρυμώνα Επαρχίας Τριχωνίδας Ν. Αιτωλίας και Ακαρνανίας με στοιχεία (1,2,3,4,5,6,7) Θύλακας (7,8,9,10) όπως αυτά φαίνονται στο συνοδευτικό της παρούσης σχεδιάγραμμα κλίμ. 1:5.000, που αποτελεί αναπόσπαστο μέρος της απόφασης αυτής και συντάχθηκε βάσει στοιχείων χαρτών και επί τόπου ελέγχου. Τα όρια μεταξύ των σημείων θεωρούνται ευθύγραμμα.

ΙΙΙ. Καθορίζουμε τους ακόλουθους όρους δόμησης.

α) Αρτιότητα οικοπέδων εντός των ορίων του οικισμού 400 τ.μ. τετρακόσια τετ. μέτρα.

Κατά παρέκκλιση εντός των ως άνω ορίων, θεωρούνται άρτια τα γήπεδα με όποιο εμβαδόν έχουν κατά την ημέρα δημοσίευσης του από 24.4.85 Π.Δ/τος (ΦΕΚ 181Δ/3.5.85).

β) Οι υπόλοιποι όροι δόμησης (Κάλυψη - ύψος - σύστημα δομήσεως κλπ.) φαίνονται στο άρθρο 5 του ανωτέρω Δ/τος.

Η απόφαση αυτή να δημοσιευθεί στην Εφημερίδα της Κυβερνήσεως.

Μεσολόγγι, 22 Ιουλίου 1986

Ο Νομάρχης

ΒΑΓ. ΓΙΑΝΝΑΚΟΥΛΙΑΣ

ΟΡΙΟΘΕΤΗΣΗ ΟΙΚΙΣΜΟΥ

Π.1.1.

Υπουργείο Χωροταξίας Οικισμού και Περιβάλλοντος